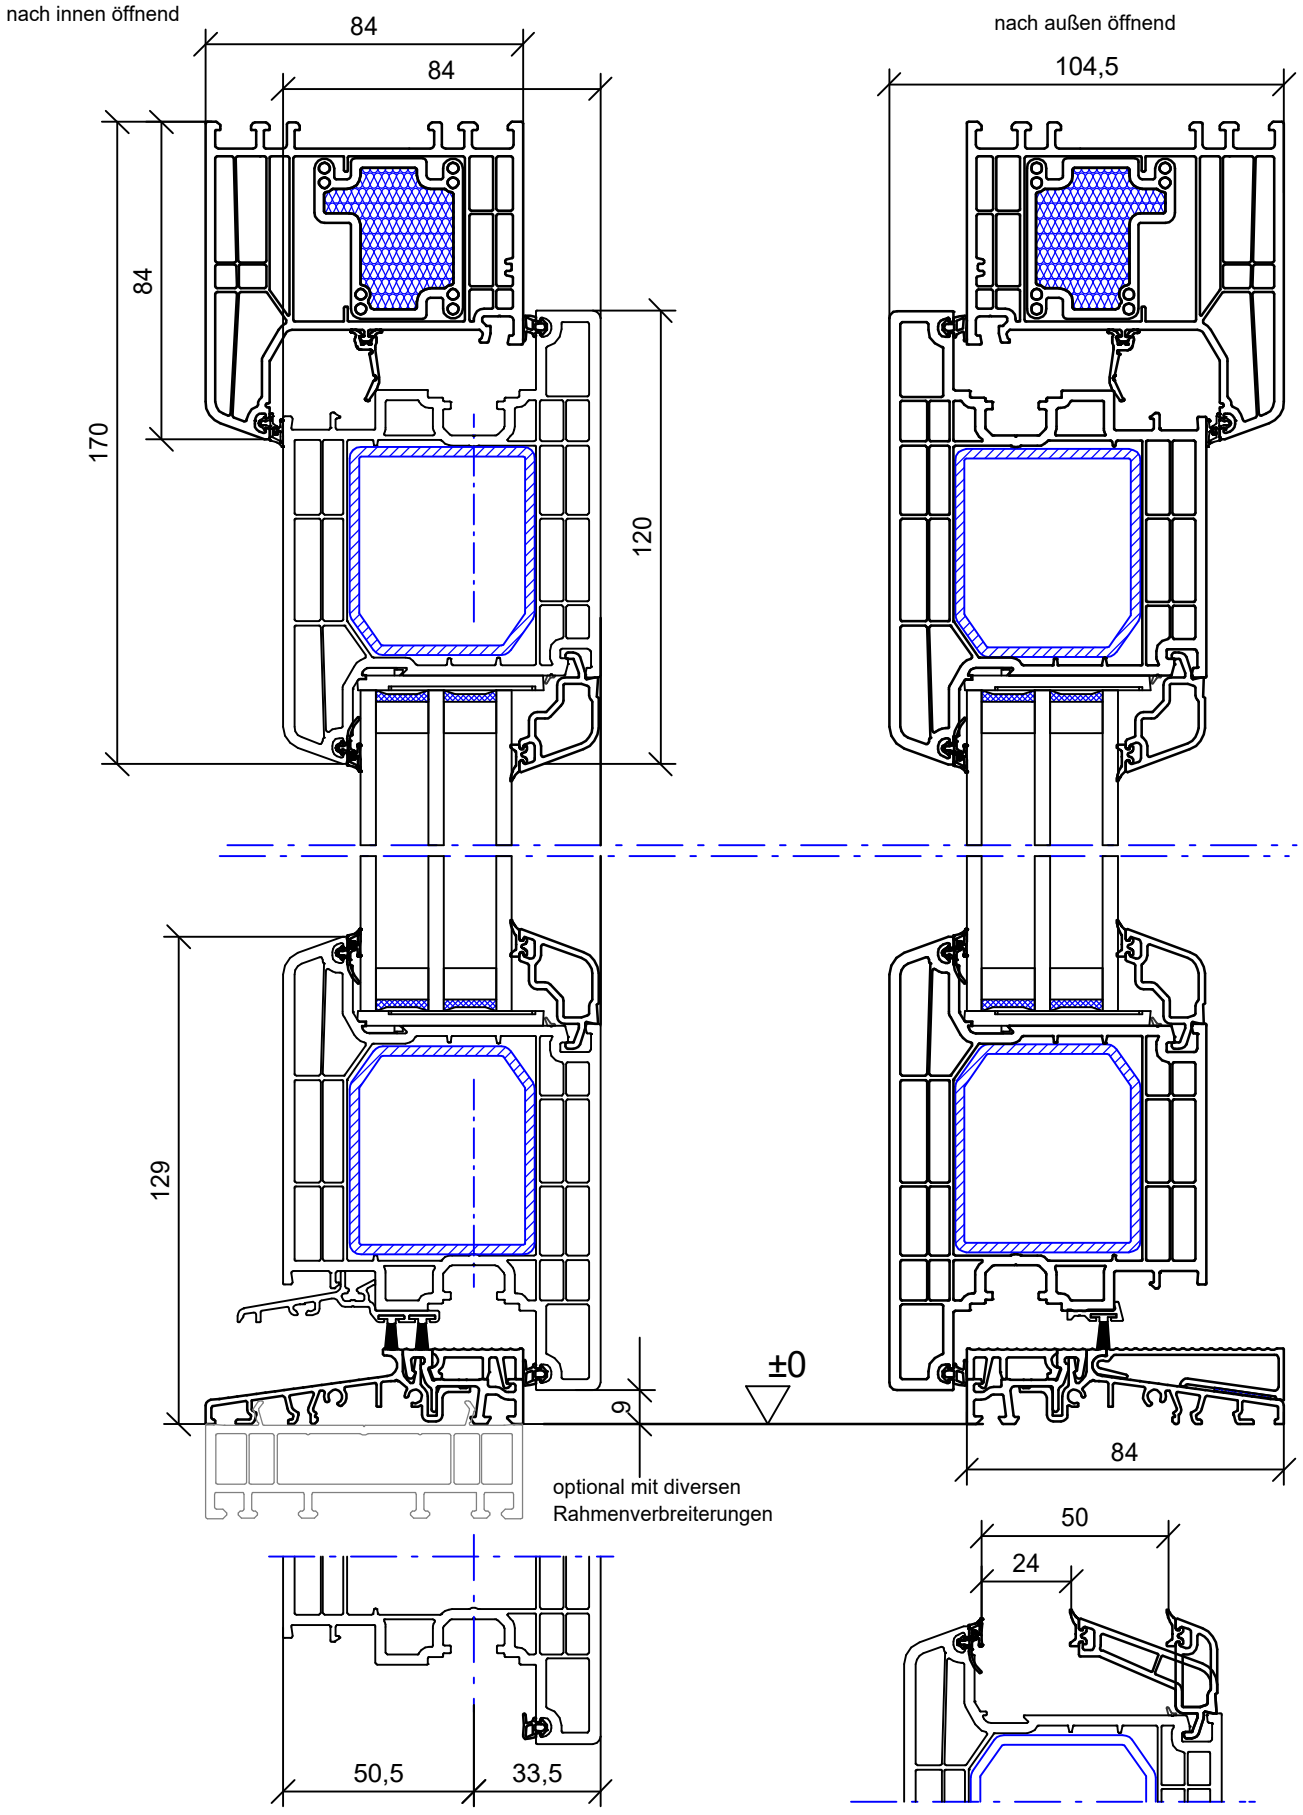


DIETEL FENSTER
FENSTER ▪ TÜREN ▪ TREPPEN

# vertikaler Schnitt

## Haustür Grando

Maßstab: 1:2

Technische Änderung vorbehalten.

Datei: GRT_101

Stulp



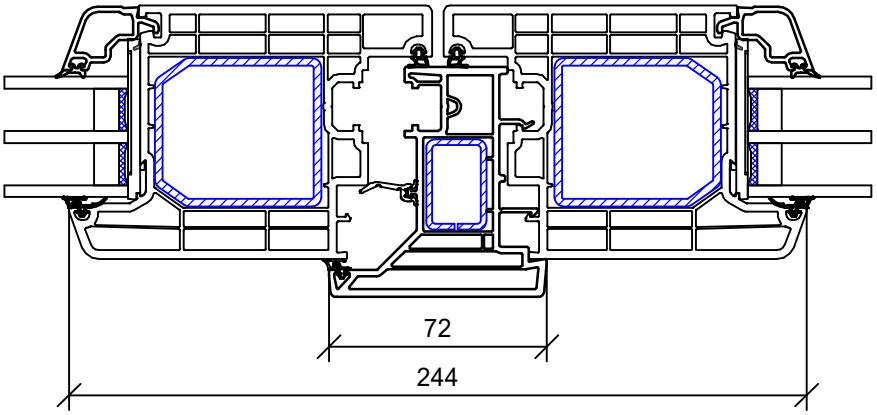





Schnitt A




Schnitt C

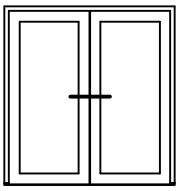


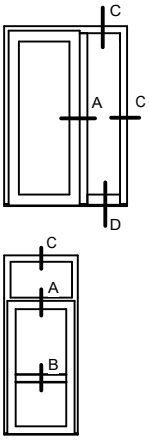Schnitt B

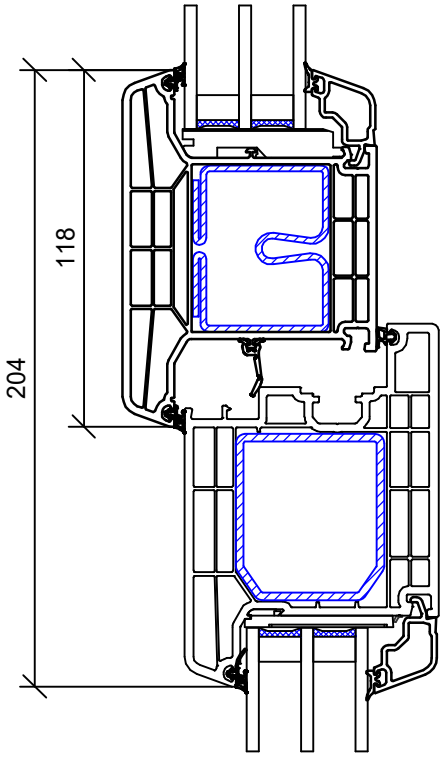


Schnitt D

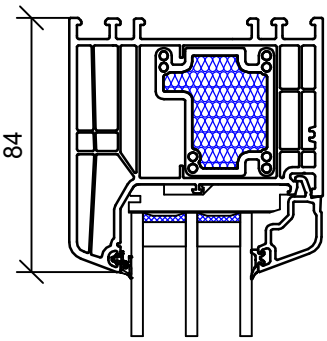


| Sprosse | Ansichtsbreite |
|---|---|
| TPZ 084 | 72 mm |
| TP 184 | 94 mm |

DIETEL FENSTER
FENSTER ▪ TÜREN ▪ TREPPEN
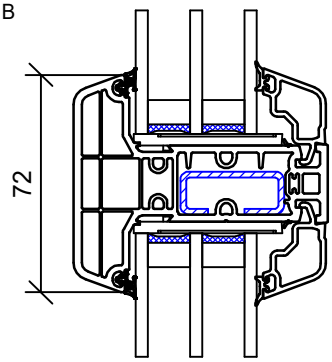
# Schnitte

## Haustür System Grando

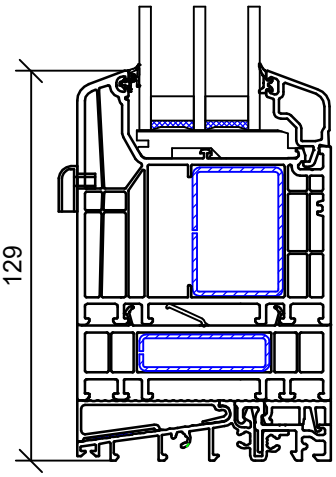Maßstab: 1:2,5

Technische Änderung vorbehalten.
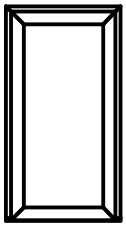
Datei: GRT_102