



vertikaler Schnitt

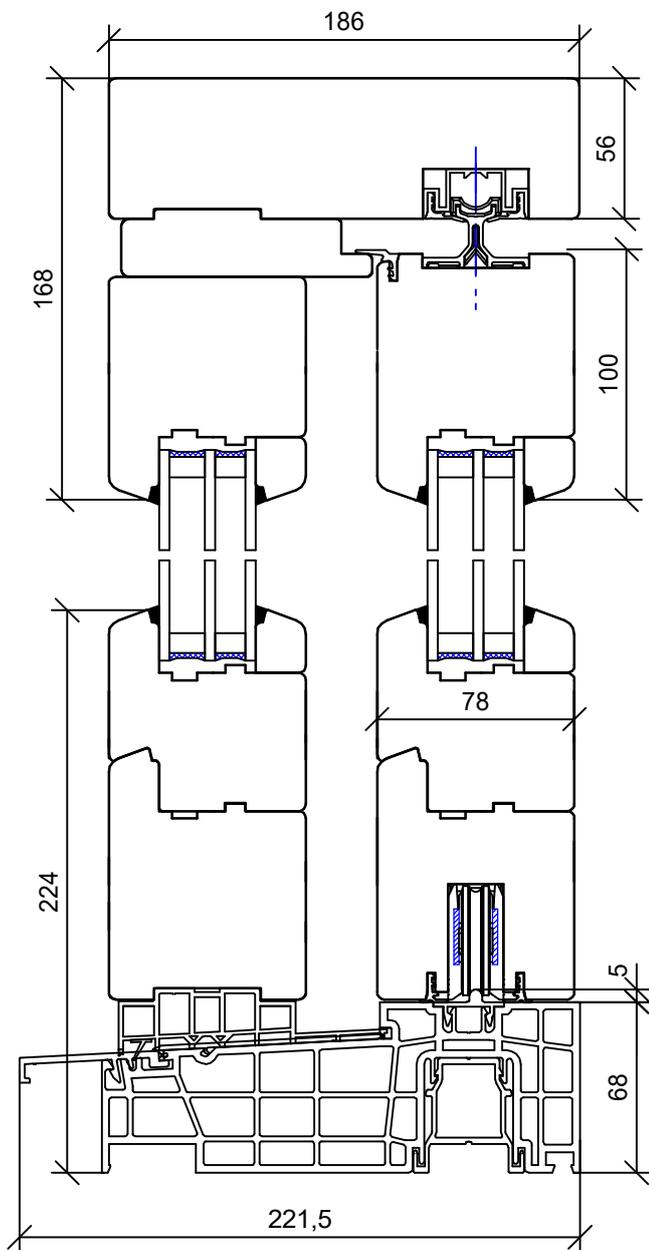

horizontaler Schnitt

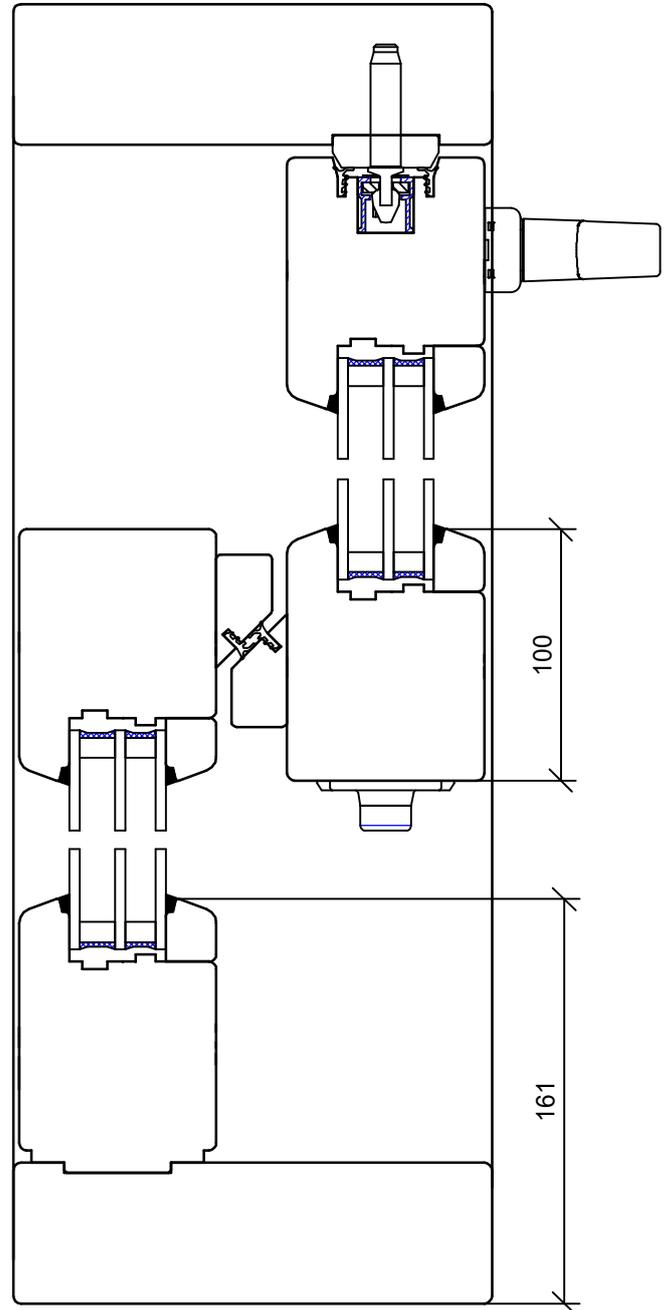

Hebe-Schiebe-Tür

System Holz


Technische Änderung vorbehalten.


Maßstab:

1:3

Datei:

HSH\_101

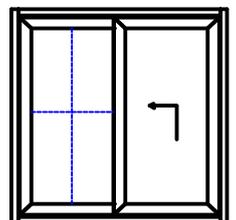

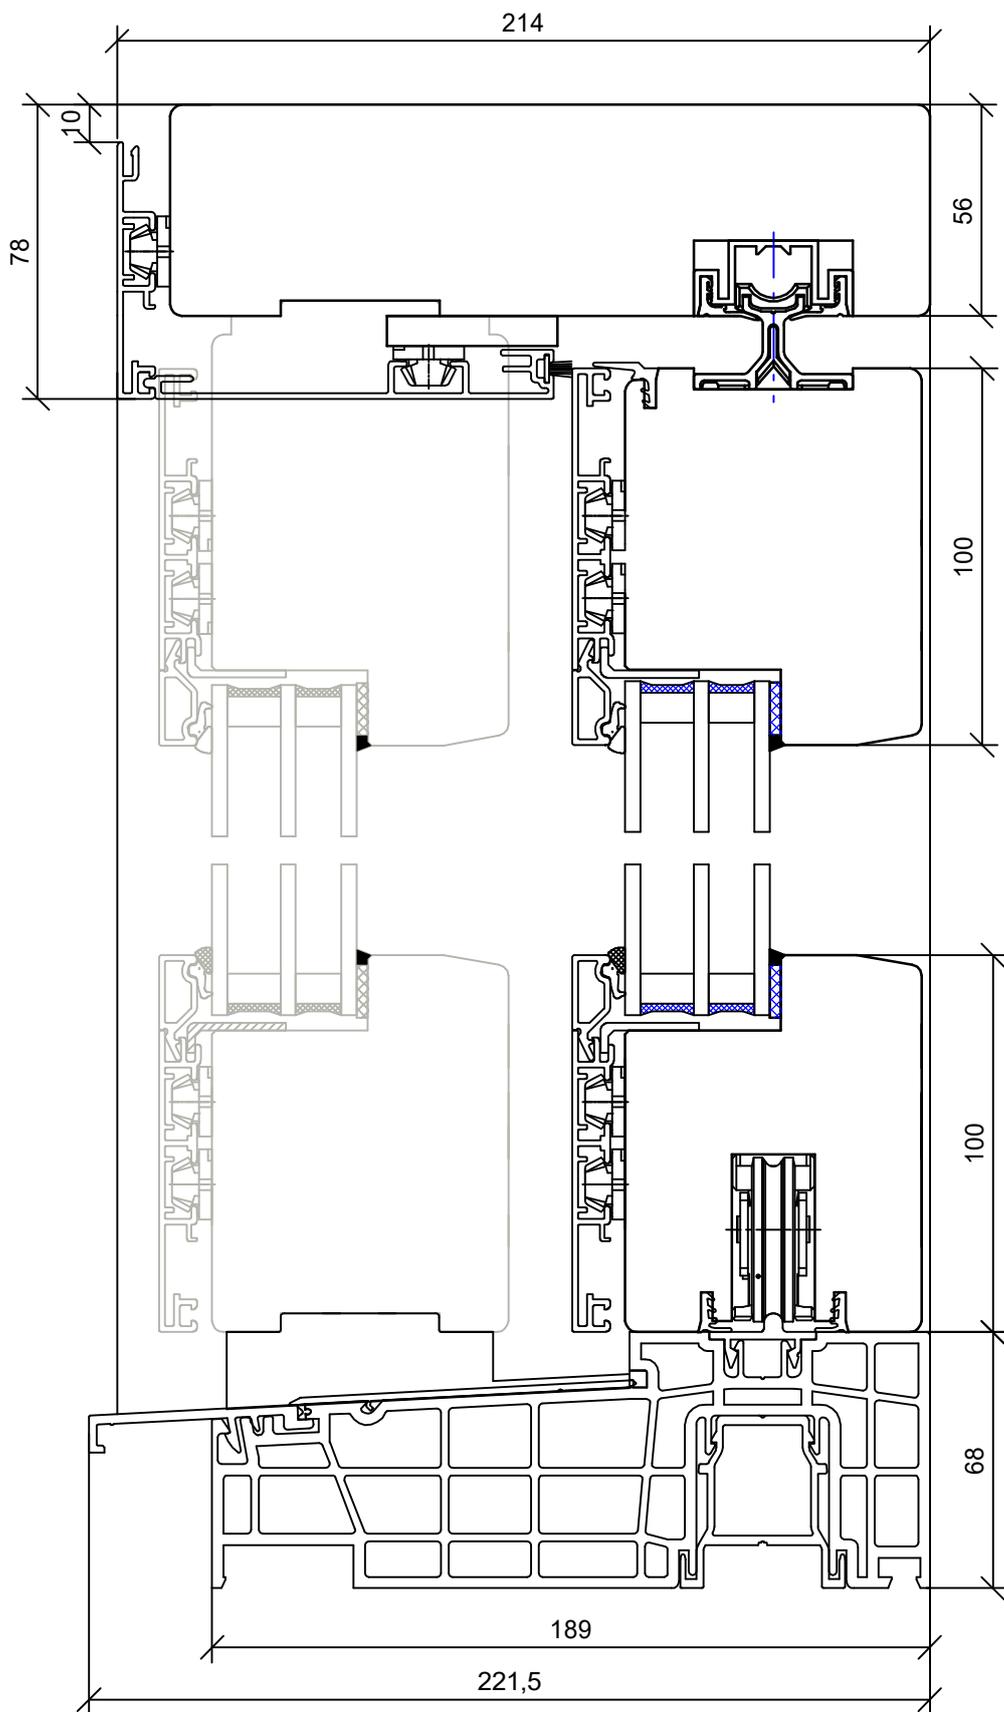

### Vertikalschnitt

HA Hebe-Schiebe-Tür mF


Maßstab:


1:2

Datei:

HSA\_101

Technische Änderung vorbehalten.

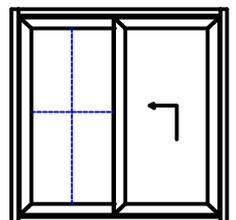

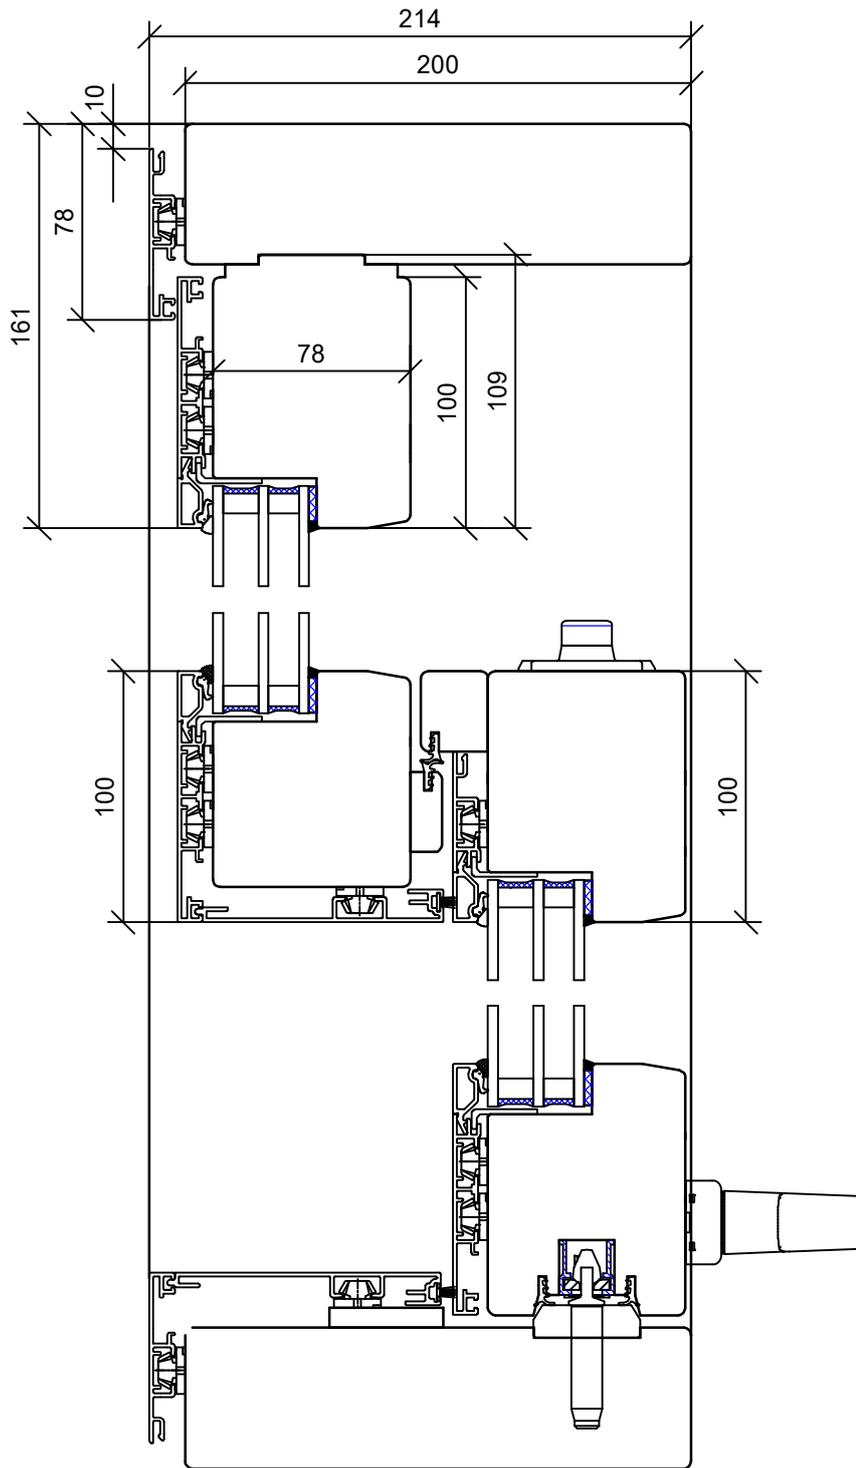

## Horizontalschnitt

HA Hebe-Schiebe-Tür mF


Maßstab:


1:3

Technische Änderung vorbehalten.

Datei:

HSA\_102

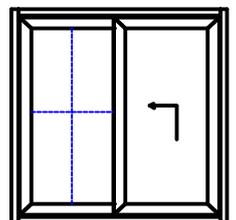

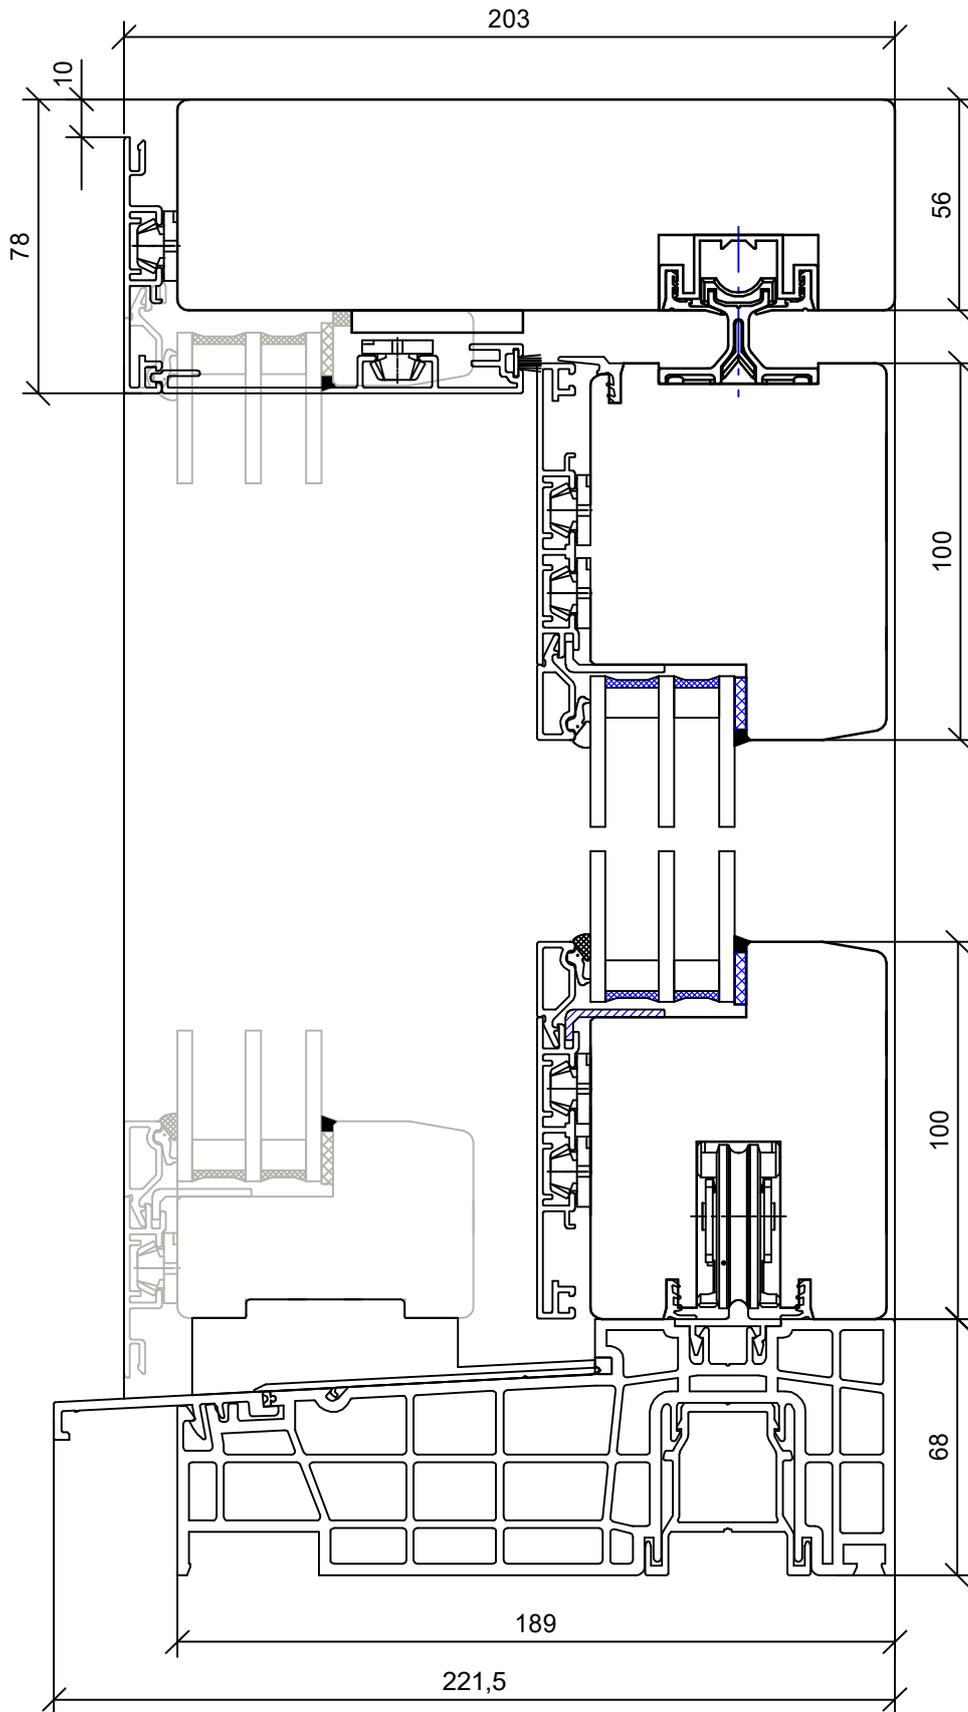

Vertikalschnitt

HA Hebe-Schiebe-Tür oF


Maßstab:


1:2

Datei:

HSA\_103

Technische Änderung vorbehalten.

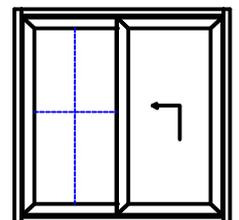

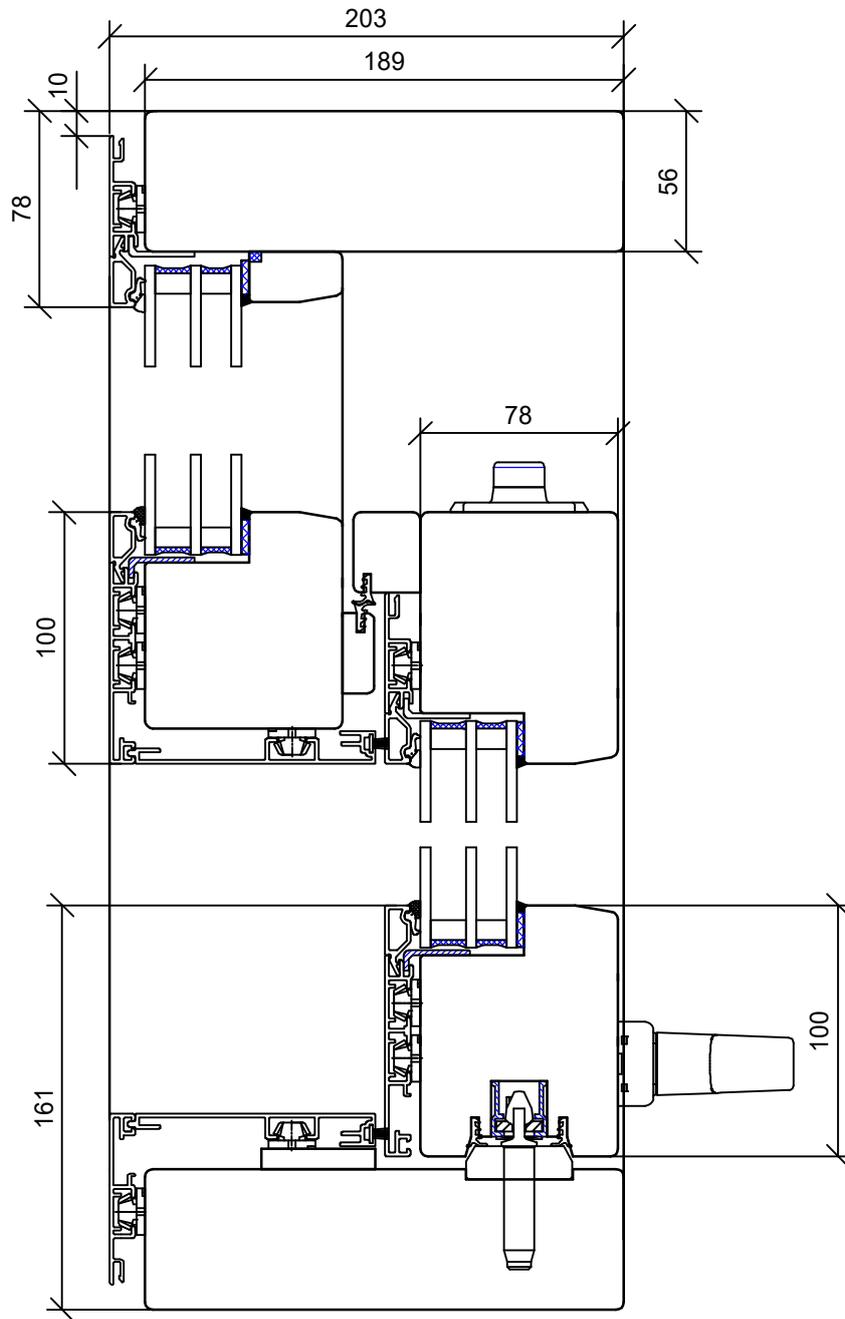

### Horizontalschnitt

HA Hebe-Schiebe-Tür oF


Maßstab:


1:3

Technische Änderung vorbehalten.

Datei:

HSA\_104

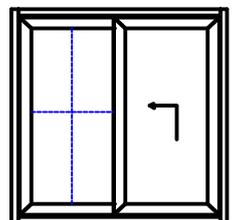

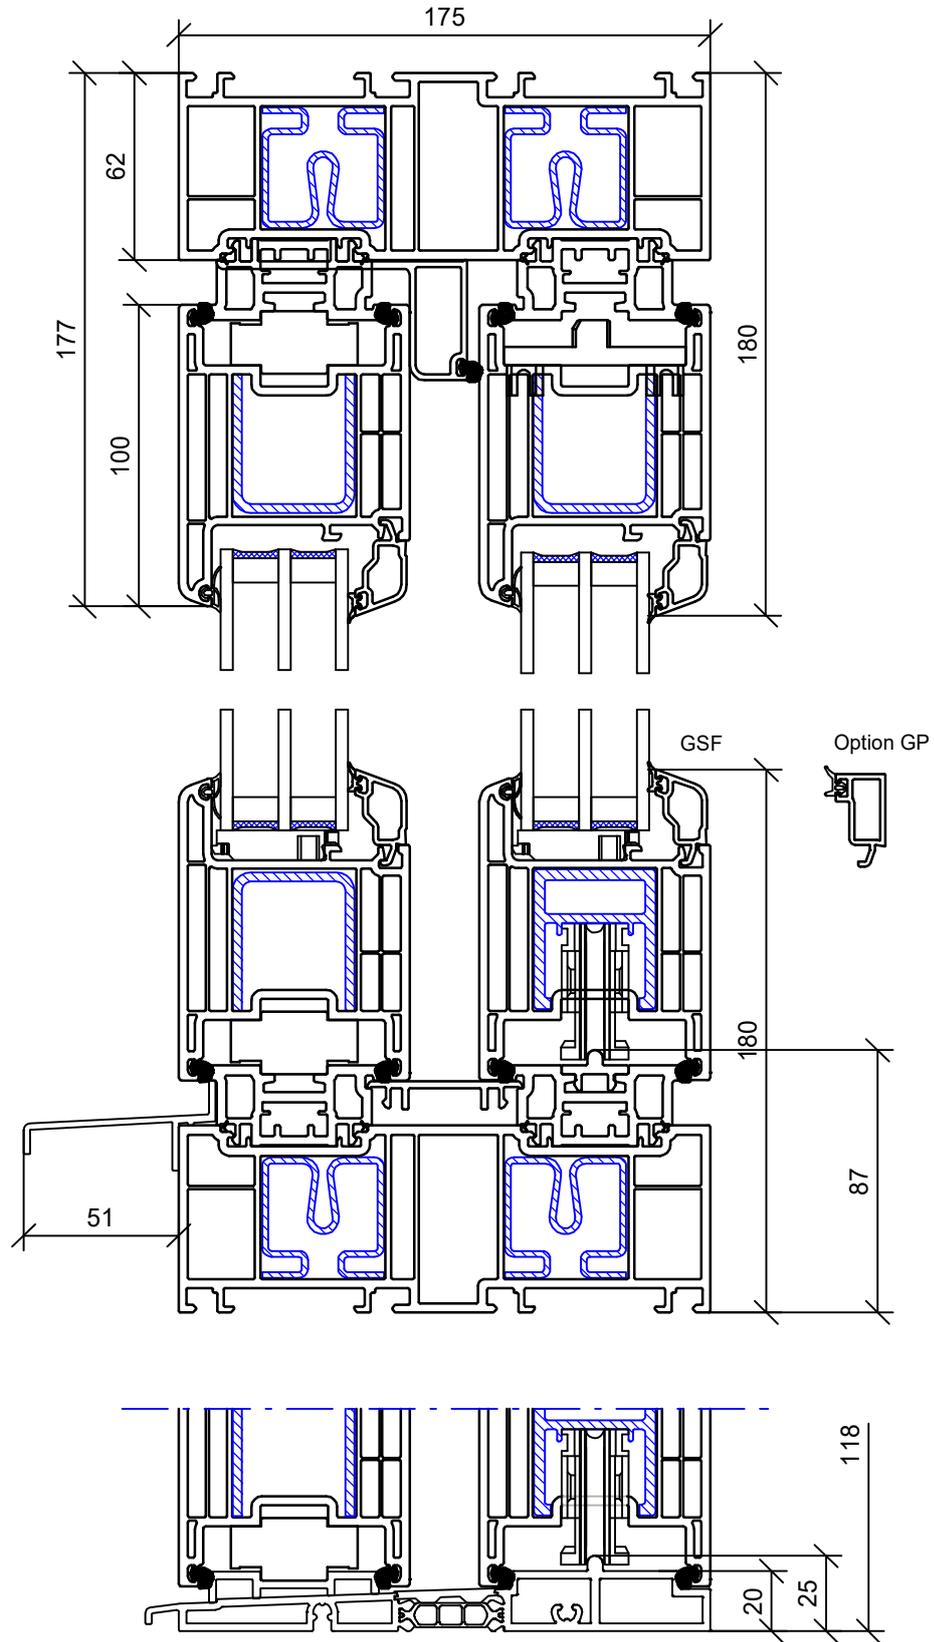

Bodenschwelle HSAB 476



vertikaler Schnitt

Kunststoff Hebe-Schiebe-Tür


Maßstab:


1:2,5

Technische Änderung vorbehalten.

Datei:

HSK\_101

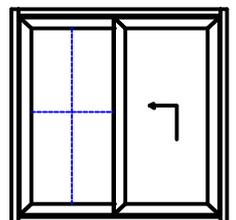

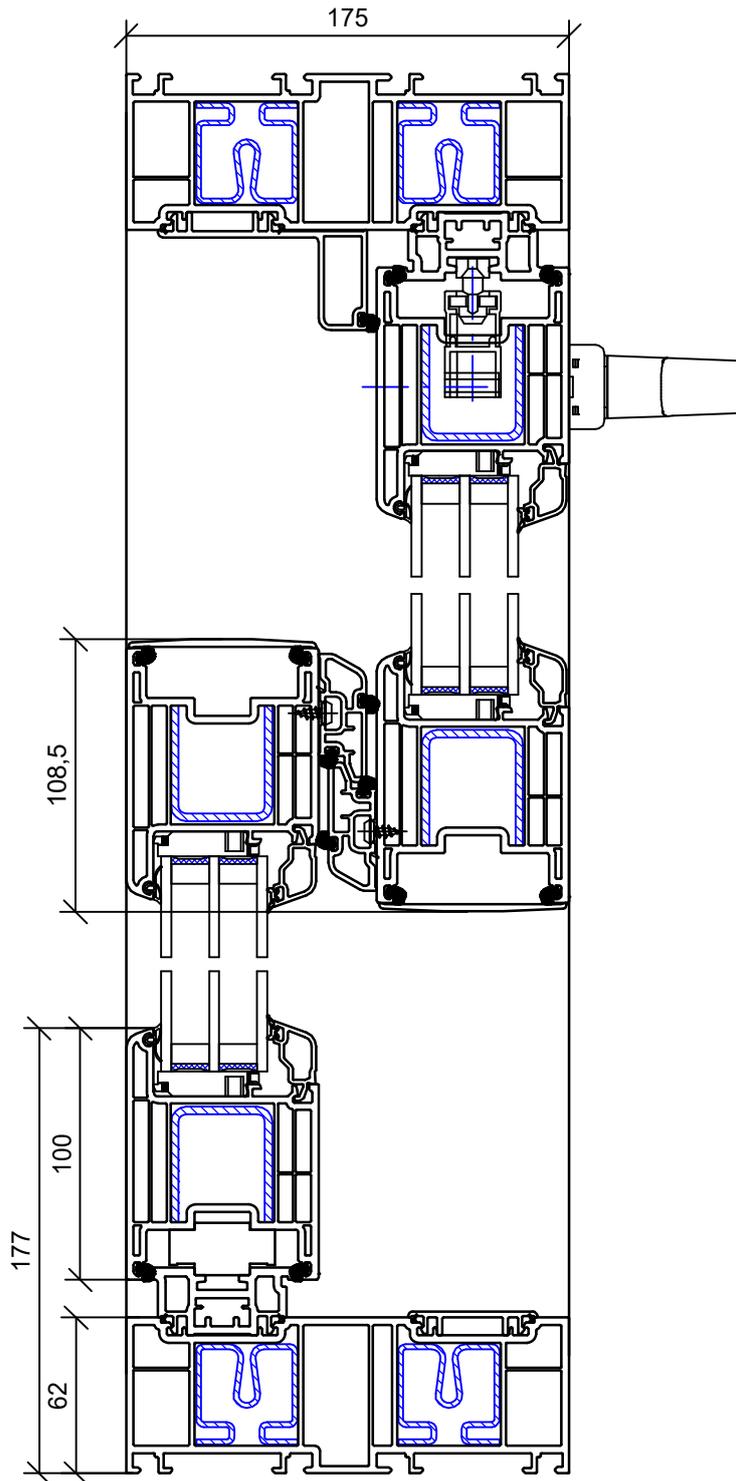

horizontaler Schnitt

Kunststoff Hebe-Schiebe-Tür

Maßstab:

1:3

Technische Änderung vorbehalten.

Datei:

HSK\_102

